


198

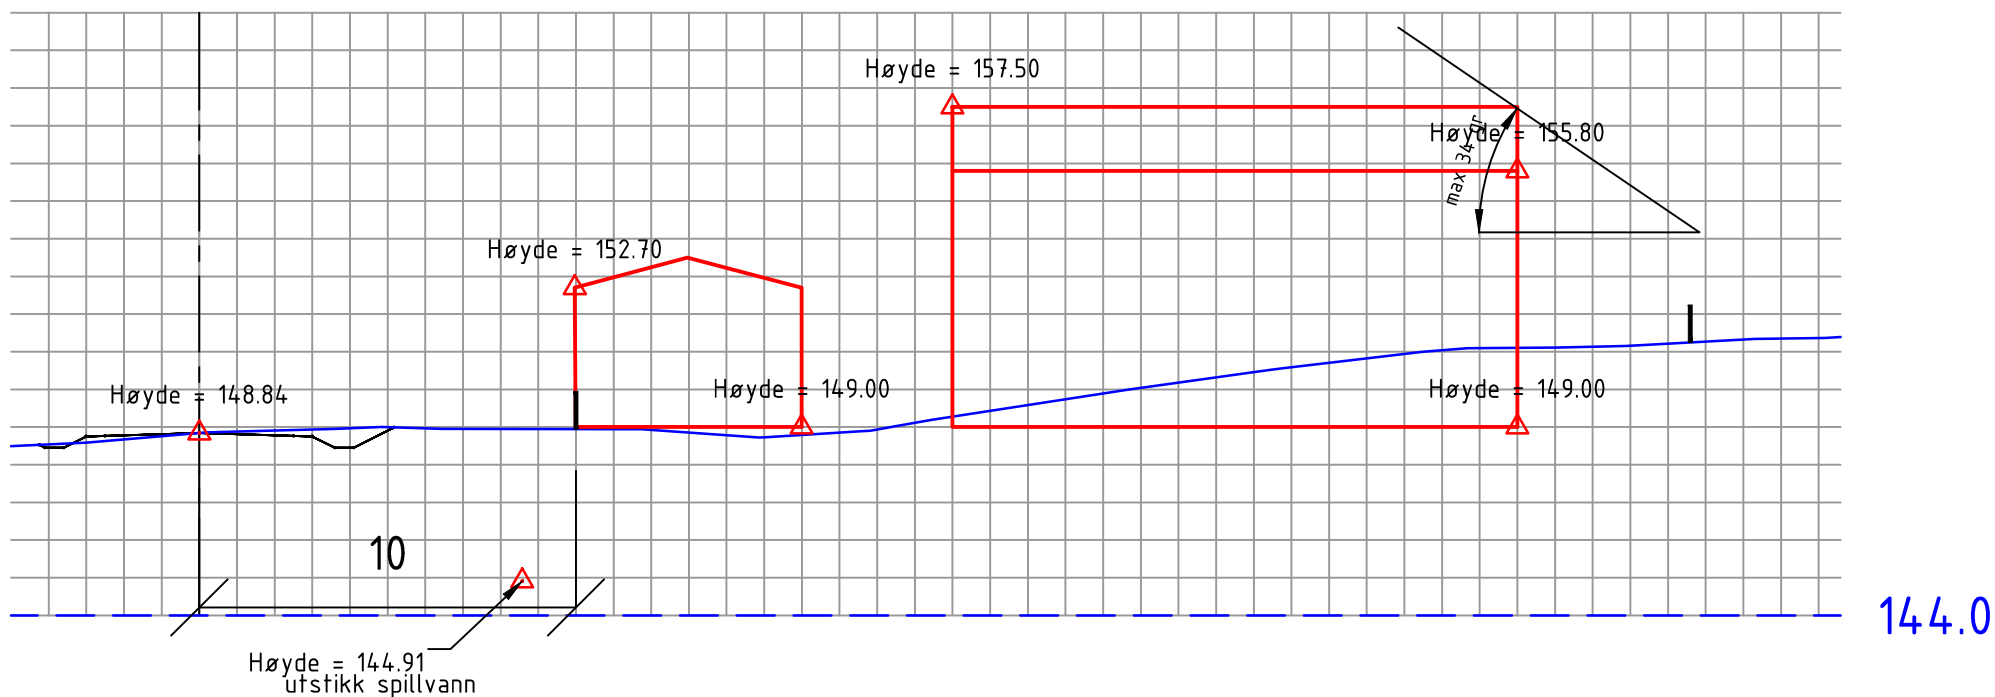

Utdrag fra reguleringsbestemmelsene som vil påvirke valg av hustype og plassering på den aktuelle tomt

Alle boliger skal sikres gode utomhusarealer, og det skal i størst mulig grad legges til rette for trinnfri atkomst til boligene

Situasjonsplan/utomhusplan. Bygninger skal plasseres innenfor angitte byggegrenser, og bygningsmyndighetene skal i hvert tilfelle godkjenne plassering av bygningene

Bebyggelsens høyde måles fra gjennomsnittlig planert terreng, jfr. veileder til Tekniske forskrifter til PBL kap III. Høyder skal påføres snitt og inkl. hele tomta med terreng og inkl. evt. fyllinger. Det skal levers to snitt som viser tværsnitt og langsniitt. Større terrengarbeider skal utføres som terrasserte skjæringer/fyllinger. Terrasseringer over en (1) meter skal omsøkes særskilt (-dispensasjon).

Til rammesøknad skal det leveres fasader og evt. illustrasjoner som viser hus i forhold til nabolskapet.

Grad av utnyttning:

Utnyttingsgrad i bebygd areal (% BYA) er angitt på reguleringskartet.

1. Det tillates boliger:
Maks gesimshøyde: 6,8 m
Maks mønehøyde: 8,5 m

2. Det tillates garasjer/ carport
Maks gesimshøyde: 3,7 m
Maks mønehøyde: 4,5 m

Takform og takvinkel


1. For boliger og tilhørende anlegg (garasjer, uthus med mer) gjelder:
Tillatt takform: flatt tak, saltak eller pulttak. Tillatt takvinkel: inntil 34 grader.

2. Tilhørende anlegg (garasjer, uthus med mer) tilpasses takform og takvinkel på den enkelte tomt.

Garasje

Frittliggende garasje på inntil 50 m² tillattes plassert parallelt med vei i en avstand 2 meter fra veiskulder og i en avstand på 5 meter hvis vinkelrett på vei.

Kartutsnitt MstK = 1:1000

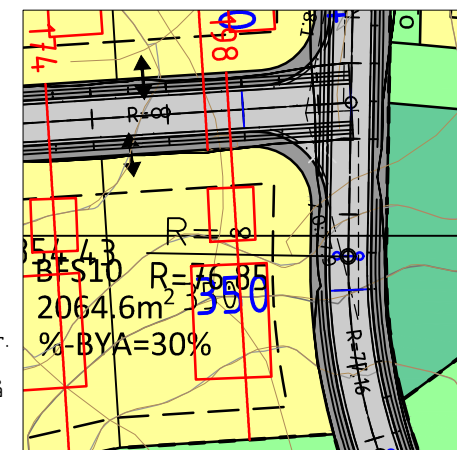

NB! Faktaarket med høyder og plassering av hus må ansees som veiledene og er ment som et hjelpemiddel i byggeprosessen.