




FASADE NORD

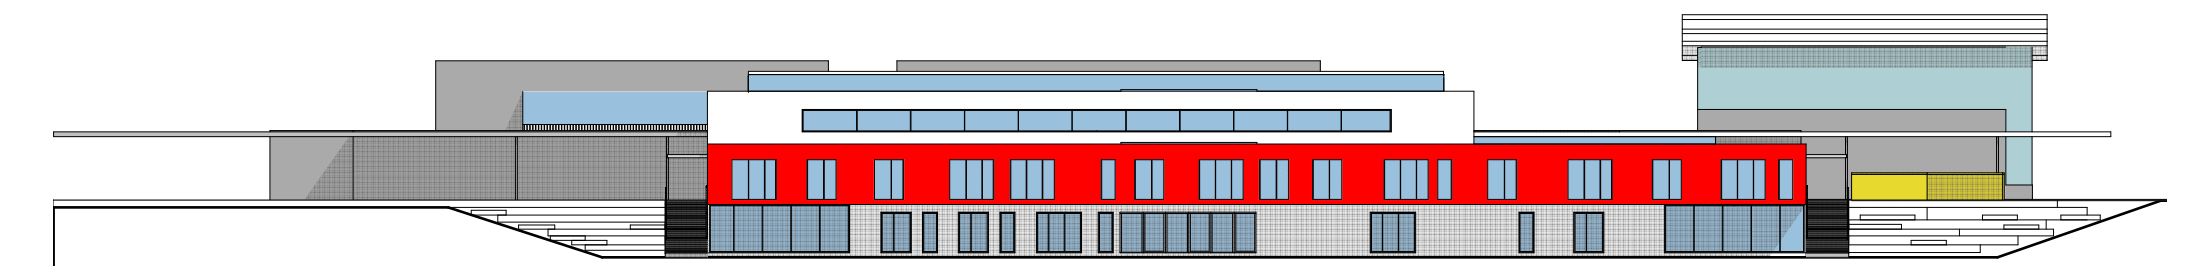


FASADE VEST

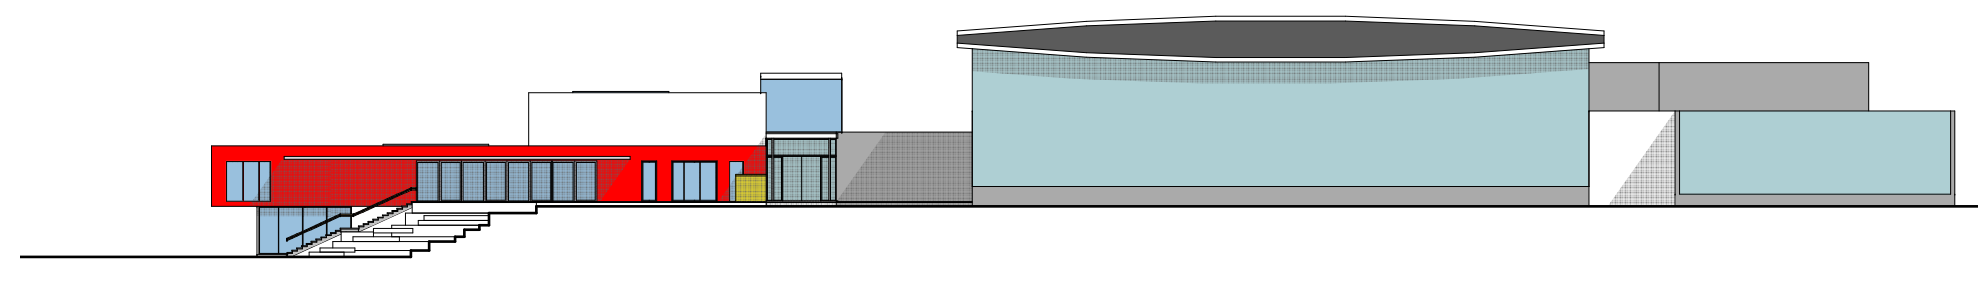


FASADE SØR

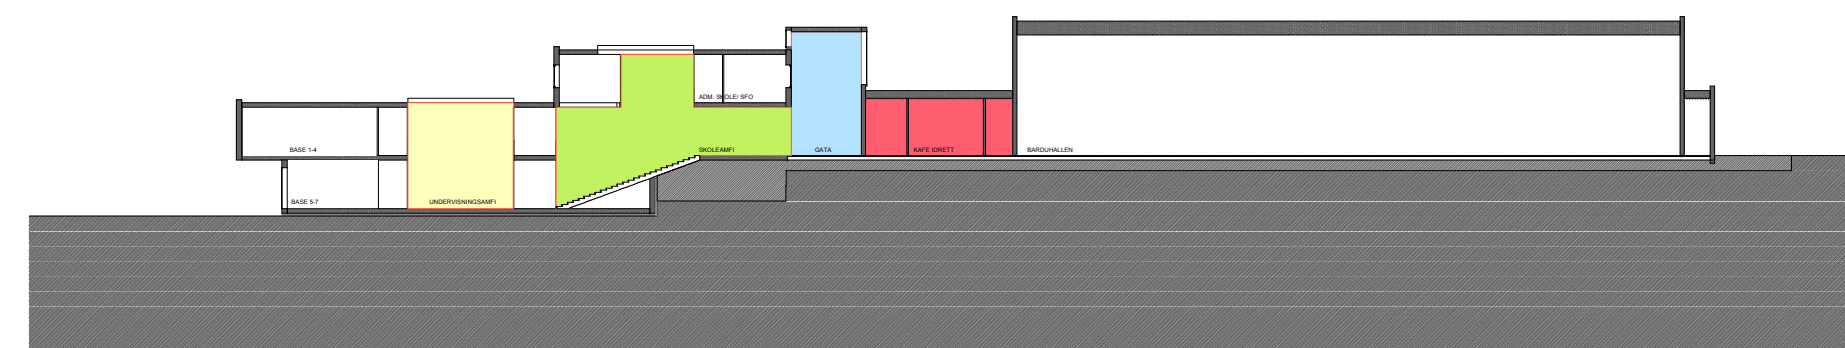

TVERRSNITT

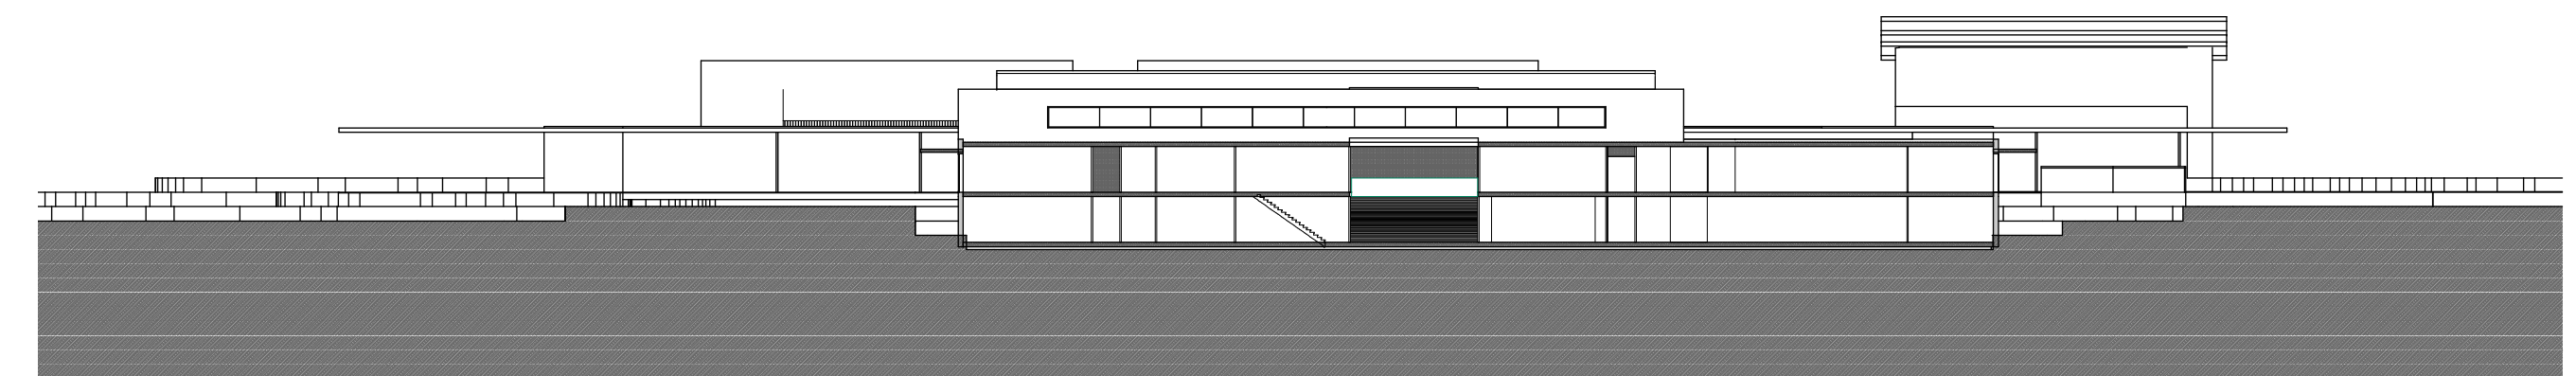

LANGSNITT

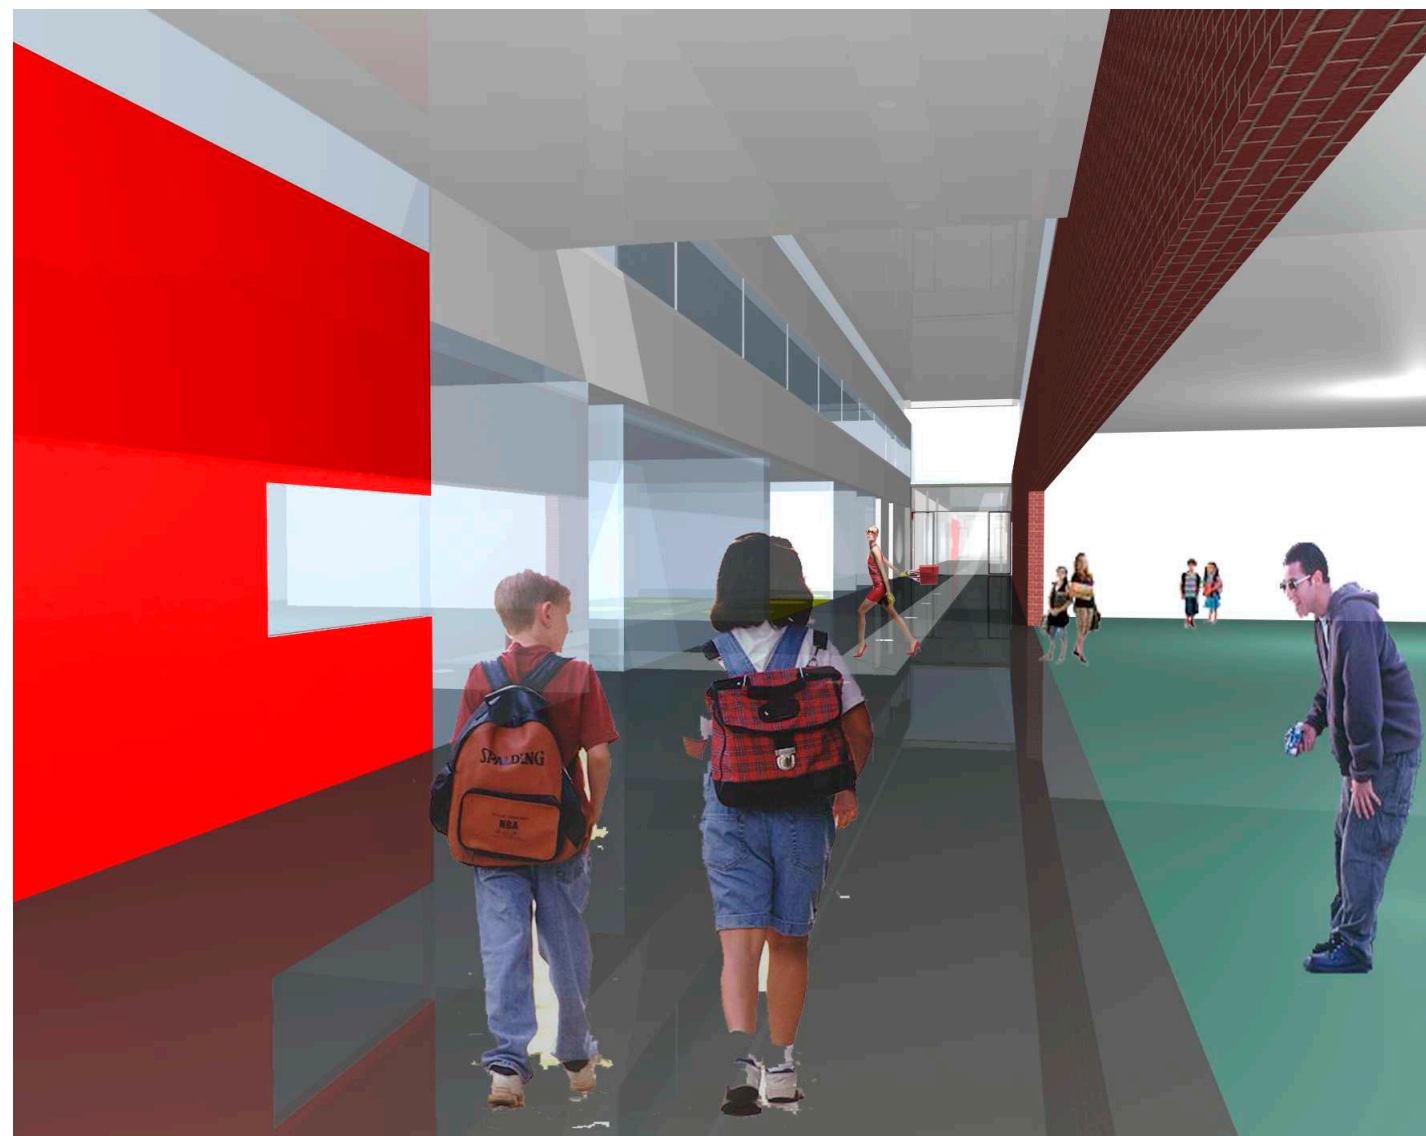

INNVEDIG GATE



SKOLEAMFI NEDRE DEL



UNDERVISNINGSAMFI NEDRE DEL



FELLESAREALER NEDRE NIVÅ

