
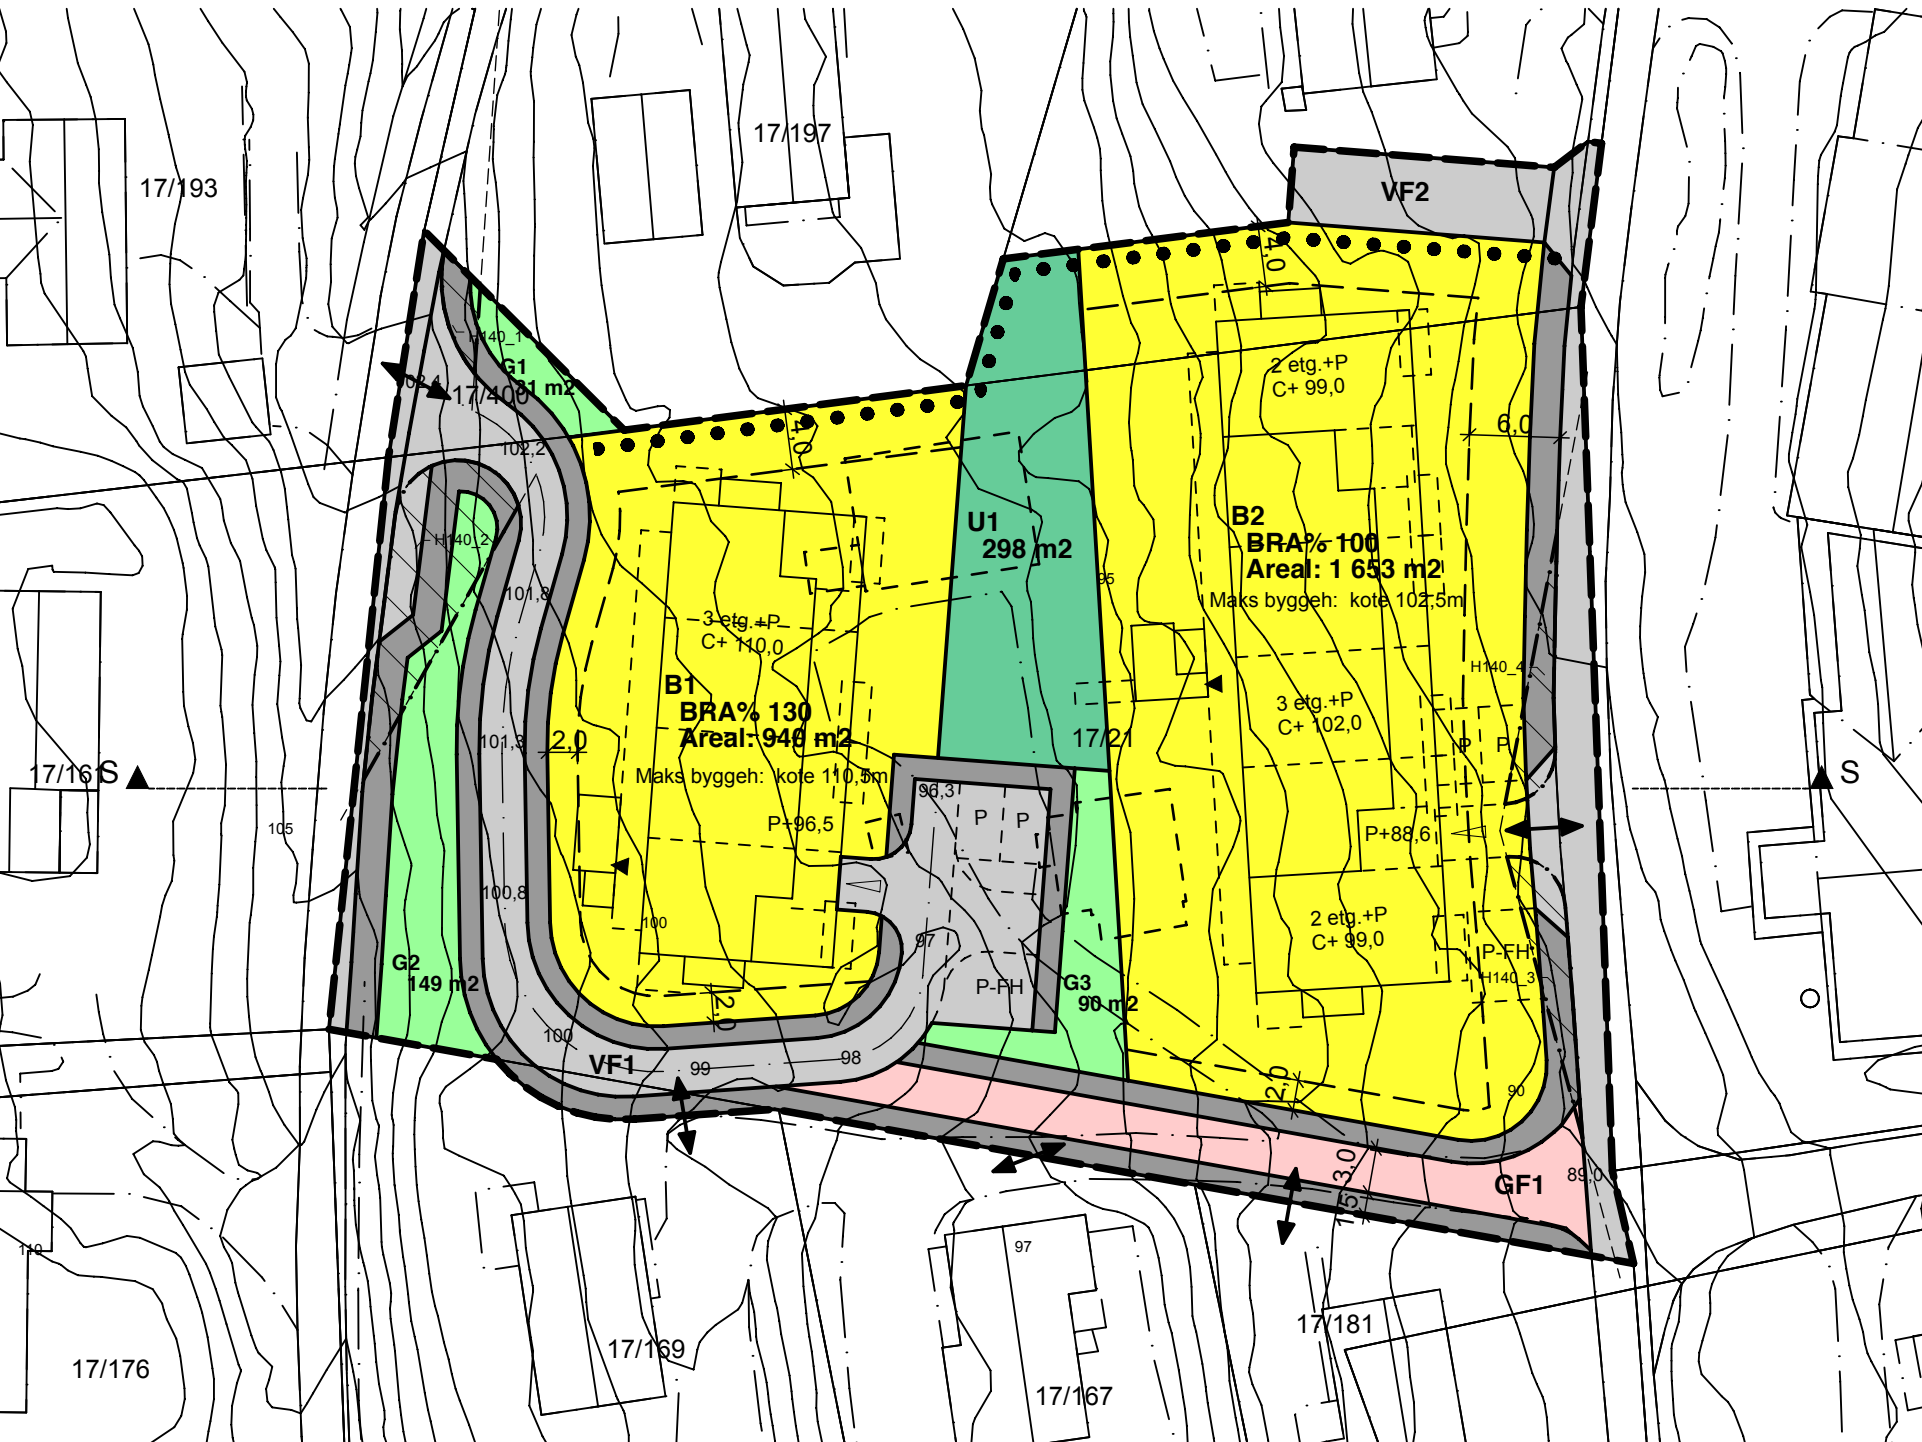


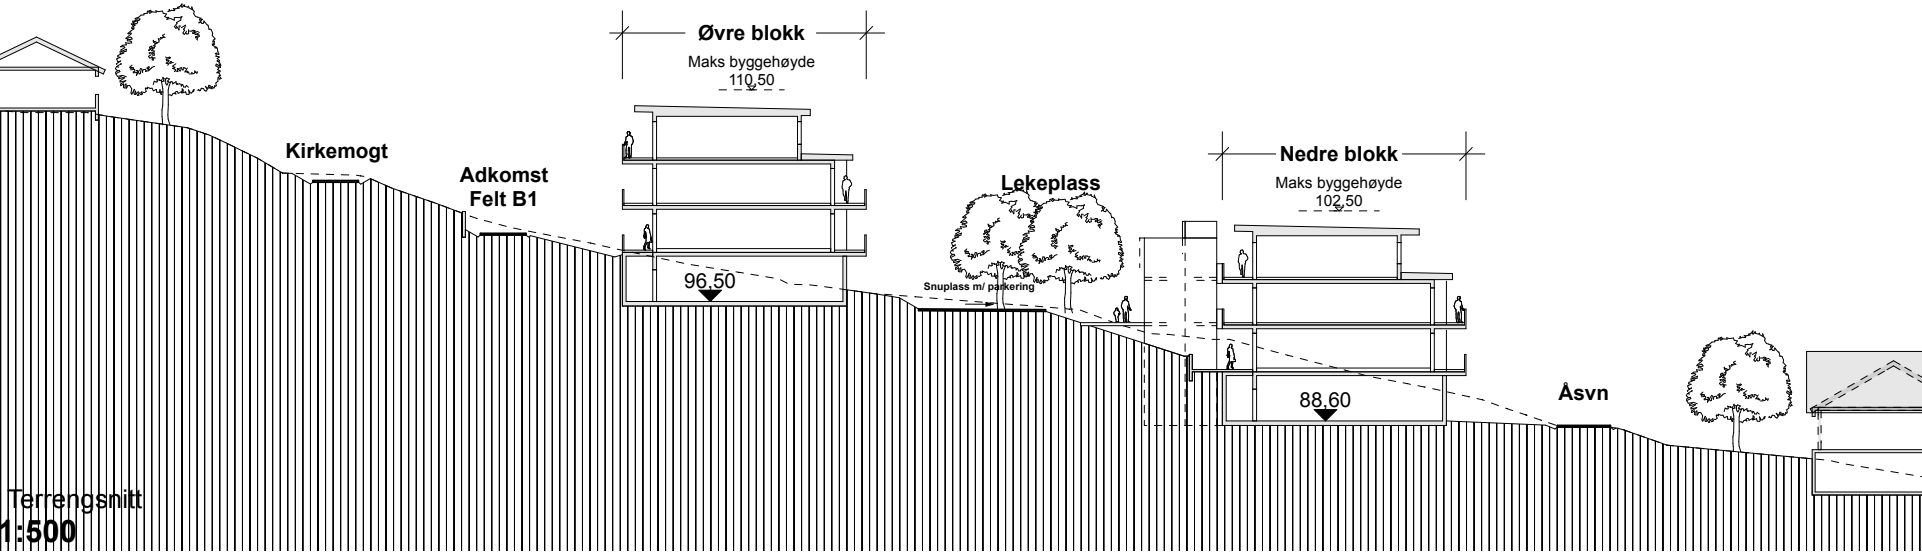

TEGNFORKLARING - PBL §12 REGULERING

FORMÅL OG HENSYNSSONER		
BEBYGGELSE OG ANLEGG (PBL §12-5 nr 1)		
	Boligbebyggelse	B1, B2
	Lekeplass	U1
SAMFERDSELSANLEGG OG TEKNISK INFRASTRUKTUR (PBL §12-5 nr 2)		
	Veg	VF1, VF2
	Kjørbar gangveg	GF1
	Grøftesone	-
GRØNNSTRUKTUR (PBL §12-5 nr 3)		
	Grønnstruktur	G1, G2, G3
HENSYNSSONER (PBL §12-6)		
	Frisikt	H140_1 til H140_4

LINJE- OG PUNKTSYMBOLER	
	Plangrense
	Formålsgrænse
	Byggegrænse
	Regulert tomtegrænse
	Sikringsgrænse
	Regulert senterlinje
	Måle og avstandslinje
	Bebyggelse som skal fjernes
	Planlagt bebyggelse
	Garasjeanlegg i u-etg.
	Balkonger/ svalgang
	Gangsti
	Avkjørsel
	Adkomstpil
	Innkjøring garasje
	Antall etasjer Gesimshøyder

MÅLESTOKK: 1:500

Kartgrunnlag: 21_17.sos fra 17-01-14*
*NB! Det er avvik i høydegrunnlaget mellom to kartleggingsprosjekt. Det skal foretas kontrollmålinger for høyder på avkjørsler og for høyder på bygningens plassering.

Saksbehandling i følge plan- og bygningsloven	Dato	Saksnr	Sign
Kunngjøring av oppstart av arbeidet	19.11.13		
1.gangs behandling i det faste utvalget for plansaker	13.2.14	PS 5/14	
Offentlig høring 18.2 - 31.3.2014			
2.gangs behandling i det faste utvalget for plansaker			

Kommunestyrets vedtak			
DETALJREGULERING MED REGULERINGSBESTEMMELSER FOR:	PLAN NR:		
Setermoen tomt 17/21	R1922125		
BARDU KOMMUNE	Plan utarbeidet av:		
	Brendeløkkens arkitektkontor as pb 166 - 8503 Narvik		