


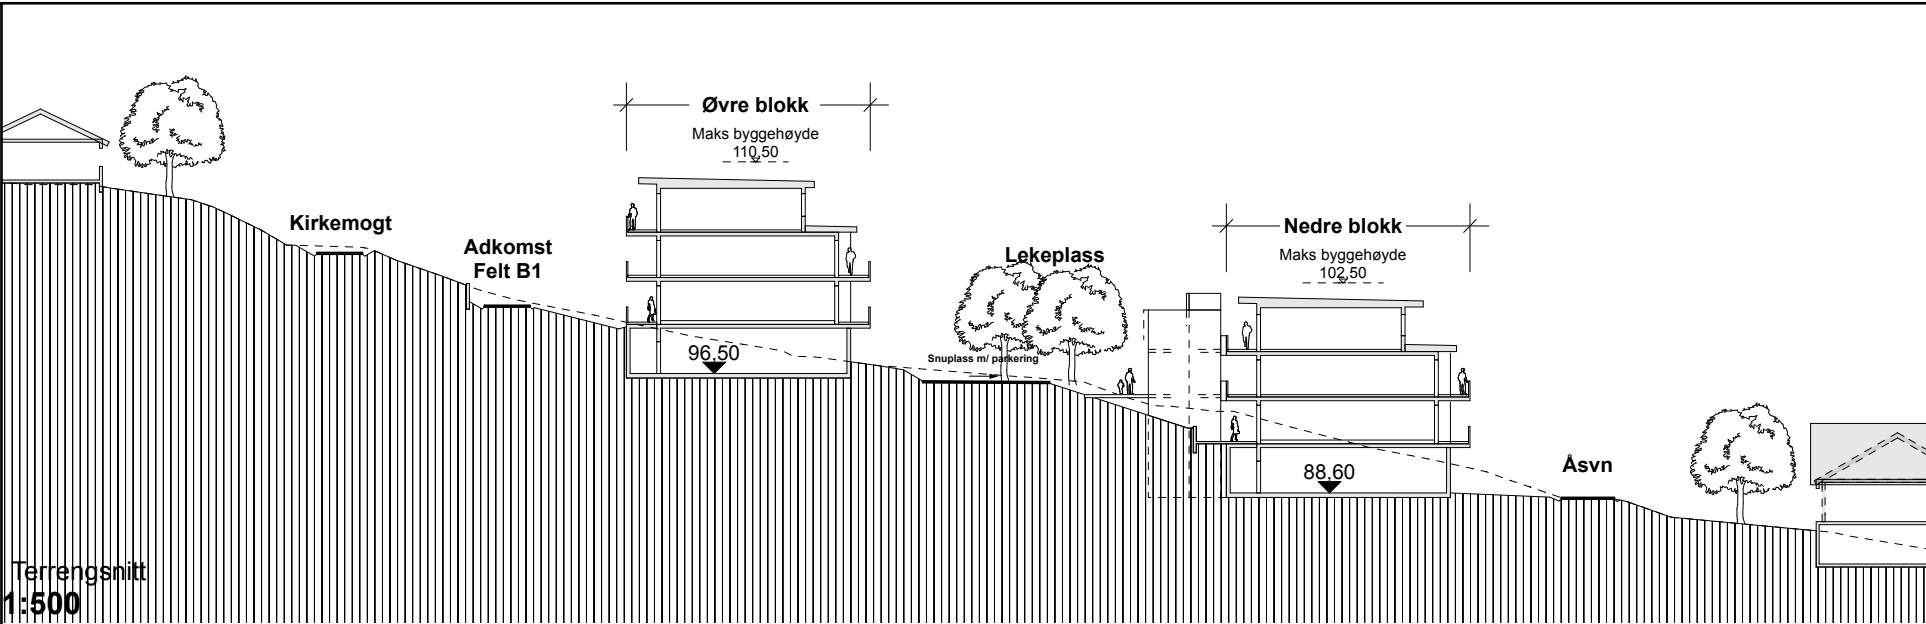

TEGNFORKLARING

PBL §12 REGULERING

FORMÅL OG HENSYNSSONER

BEBYGGELSE OG ANLEGG (PBL §12-5 nr 1)

Boligbebyggelse

B1, B2

Lekeplass

U1

SAMFERDSELSANLEGG OG TEKNISK INFRASTRUKTUR (PBL §12-5 nr 2)

Veg

VF1, VF2

Kjørbar gangveg

GF1

Grøftesone

-

GRØNNSTRUKTUR (PBL §12-5 nr 3)

Grønnstruktur

G1, G2, G3

HENSYNSSONER (PBL §12-6)

Frisikt

H140_1 til H140_4

LINJE- OG PUNKTSYMBOLER

Plangrense

Formålsgrense

Byggegrense

Regulert tomtegrense

Sikringsgrense

Regulert senterlinje

Måle og avstandslinje

Gangsti

Avkjørsel

Adkomstpil

Innkjøring garasje

Antall etasjer

Gesimshøyder

MÅLESTOKK: 1:500

TEGN DATO: 08.02.2013

SIGN: db

REVIDERINGER

Dato	Sign	Dato	Sign
11.02.13	db		
29.01.14	db		

Kartgrunnlag: 21_17.sos fra 17-01-14*

*NB! Det er avvik i høydegrunnlaget mellom to kartleggingsprosjekt. Det skal foretas kontrollmålinger for høyder på avkjørsler og for høyder på bygningens plassering.

Saksbehandling i følge plan- og bygningsloven

Dato	Saksnr	Sign
19.11.13		
13.2.14	PS 5/14	
10.4.14	PS 18/14	
30.4.14	PS 15/14	

Kommunestyrets vedtak

30.4.14

PS 15/14

DETALJREGULERING MED REGULERINGSBESTEMMELSER FOR:

Setermoen tomt 17/21

PLAN NR:

R1922125

Plan utarbeidet av:

Brendeløkkens arkitektkontor as

pb 166 - 8503 Narvik