



BARDU KOMMUNE

iht adresseliste

Vår ref.
Saksnr.-løpenr.
15/215-15/717-1
Oppgis ved alle henv.

Vår dato
05.02.2015

Arkivkode
L12

Avd/Saksb
TEKNISK/TL

Deres ref.

VARSEL OM OPPSTART AV REGULERINGSPLANARBEID


I medhold av plan- og bygningslovens § 12-8, varsles oppstart av reguleringsarbeid, detaljregulering jfr. Pbl § 12-3, for:

Gang- og sykkelvei Beredskapsveien - Fv 87, Bardu kommune

Bardu kommune er tiltakshaver for planleggingen, mens ansvaret for utbygging ligger til Troms fylkeskommune/Statens vegvesen.

Planområdet

Planområdet er ca 14 daa og følger Fv 87 fra nedre Bardu skole, over Barduelva, til kryss Fjellstadveien. Strekningen er ca 600 m lang. Se for øvrig avgrensning av planområdet på kartutsnitt under samt på vedlagte detaljkart.

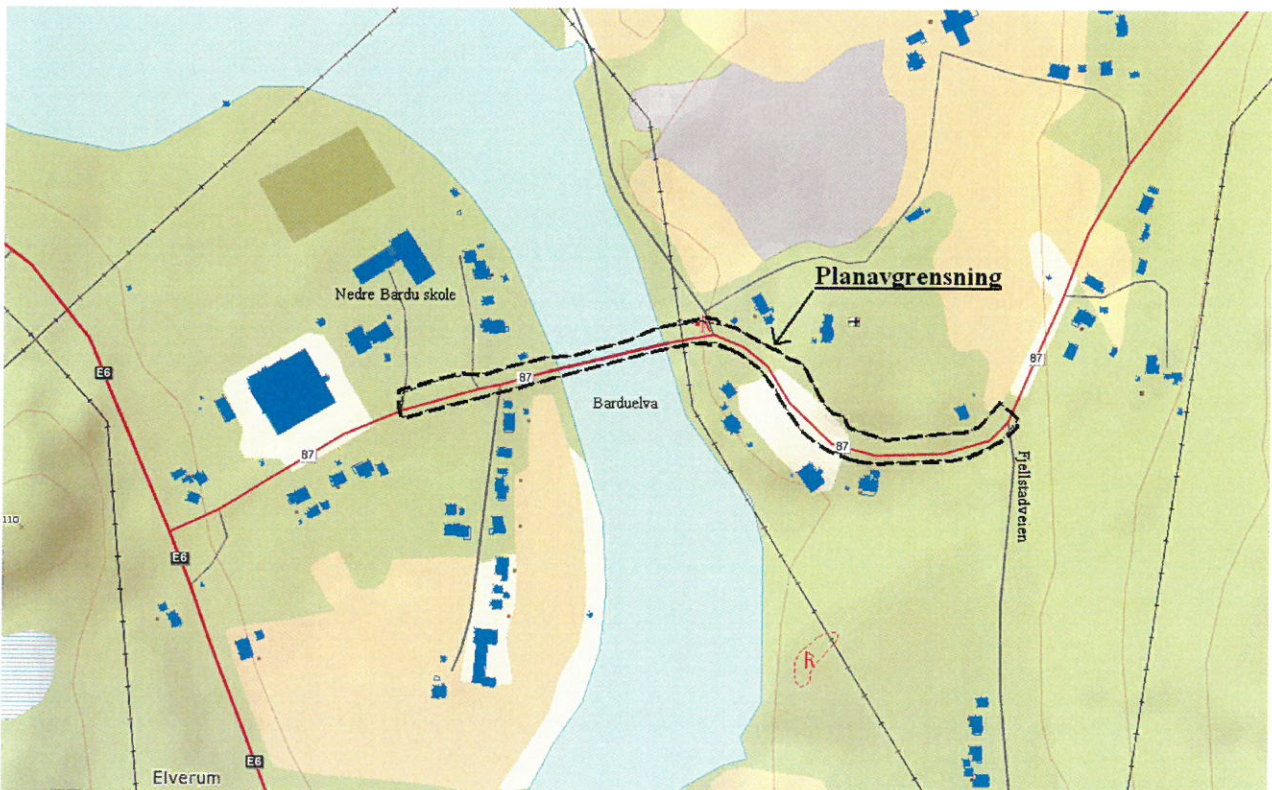

Enhet tekniske tjenester

Bardu kommune, postboks 401, 9365 Bardu
Altevannsveien 16, 9360 Bardu
Org.nr. NO 864 993 982
Telefon: 77 18 52 00 (sentralbord)
Telefaks: 77 18 52 01
www.bardu.kommune.no
E-post: postmottak@bardu.kommune.no
Bankgiro: 4770 07 00131 Konto for skatt 6345 0619223

Planstatus

Området omfattes av kommuneplanens arealdel(K1922007,vedtatt 21.6.1995). I arealdelen er området avsatt til kommunedelplan for Nedre Bardu(område 0.01), men denne er ikke vedtatt. Gjeldende formål er derfor LNF.

Planskissen

Planforslaget vil være i henhold til "Handlingsprogram for gang- og sykkeltilrettelegging" vedtatt i Fylkestinget 7.12.2010, sak 73/10.

Gang – og sykkelvei langs Fv 87 vil innebære redusert behov for skoleskyss og gi økt trafiksikkerhet for alle som ferdes langs veien.

Informasjon og medvirkning

Evt. spørsmål kan rettes til Bardu kommune, Enhet tekniske tjenester, tlf. 77185200, e-post: postmottak@bardu.kommune.no

Merknader/uttalelser

Merknader/uttalelser som har betydning eller interesse for planarbeidet kan stiles skriftlig til:

Bardu kommune
Pb 401
9365 Bardu

eller

postmottak@bardu.kommune.no


Frist for merknader/uttalelser er satt til 6. mars 2015.

Videre saksgang

Etter meldingsfristen vil selve planforslaget bli utarbeidet og lagt fram for politisk behandling i kommunen. Planforslaget legges så ut til offentlig ettersyn/høring. Det vil da være anledning til å fremsette merknader og evt. protester til planforslaget før videre politisk behandling.



Per Ake Heimdal
Fagansvarlig plan og utvikling

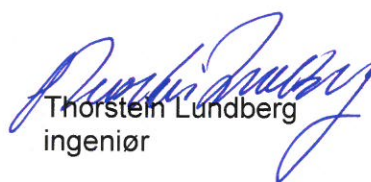

Thorstein Lundberg
ingeniør

Vedlegg: adresseliste, kartutsnitt

Adresseliste:

Private

Matrikelnr	Navn	Adresse	Poststed
1922-9/1, 43	BRANDMO BJØRNAR	BEREDSKAPSVEIEN	9360 BARDU
1922-9/11	ROGNMO DAG	BEREDSKAPSVEIEN	9360 BARDU
1922-9/16	HELMERSEN SILJE	BEREDSKAPSVEIEN	9360 BARDU
1922-9/21			
1922-9/33	BARDU SOKN	Postboks 85	9365 BARDU
1922-9/42	SKOG THERESE K BRANDSEGG	YTTERHOLTET 21	9310 SØRREISA
1922-9/44, 45	STORSLETEN LARS GEORG	BEREDSKAPSVEIEN	9360 BARDU
1922-10/3	ELVERUM TROND	ELVERUMVEIEN	9360 BARDU
1922-10/19	ELVERUM LEIF	BEREDSKAPSVEIEN	9360 BARDU
1922-10/22	VEINES RONALD AKSEL	ELVERUMVEIEN	9360 BARDU
1922-10/28	HANSSEN ARVID NILS	BEREDSKAPSVEIEN	9360 BARDU
1922-10/38	ELVERUM NILS SIGVE	BEREDSKAPSVEIEN	9360 BARDU


Offentlige

Navn	E-post
Fylkesmannen i Troms	postmottak@fmtr.no
Troms Fylkeskommune	postmottak@tromsfylke.no
Statens vegvesen	firmapost-nord@vegvesen.no
Sametinget	samediggi@samediggi.no
NVE	nve@nve.no
Troms Kraft Nett AS	kunde@tromskraft.no
Reindriftsforvaltningen Troms	fmtrpostmottak@fylkesmannen.no

Andre

Navn	E-post
Hjertind/Altevatn/Fagerfjell	hjertind.rbd@gmail.com

Navn	Adresse	Poststed
Nedre Bardu Arbeiderlag, c/o Nils Elverum	BEREDSKAPSVEIEN	9360 BARDU
Nedre Bardu skole	her	
Bardu kommune, enhet skole/barnehage	her	
Barnas representant i plansaker	her	
Bardu kommune, teknisk enhet VAR	her	
Bardu kommune, landbruksavd	her	

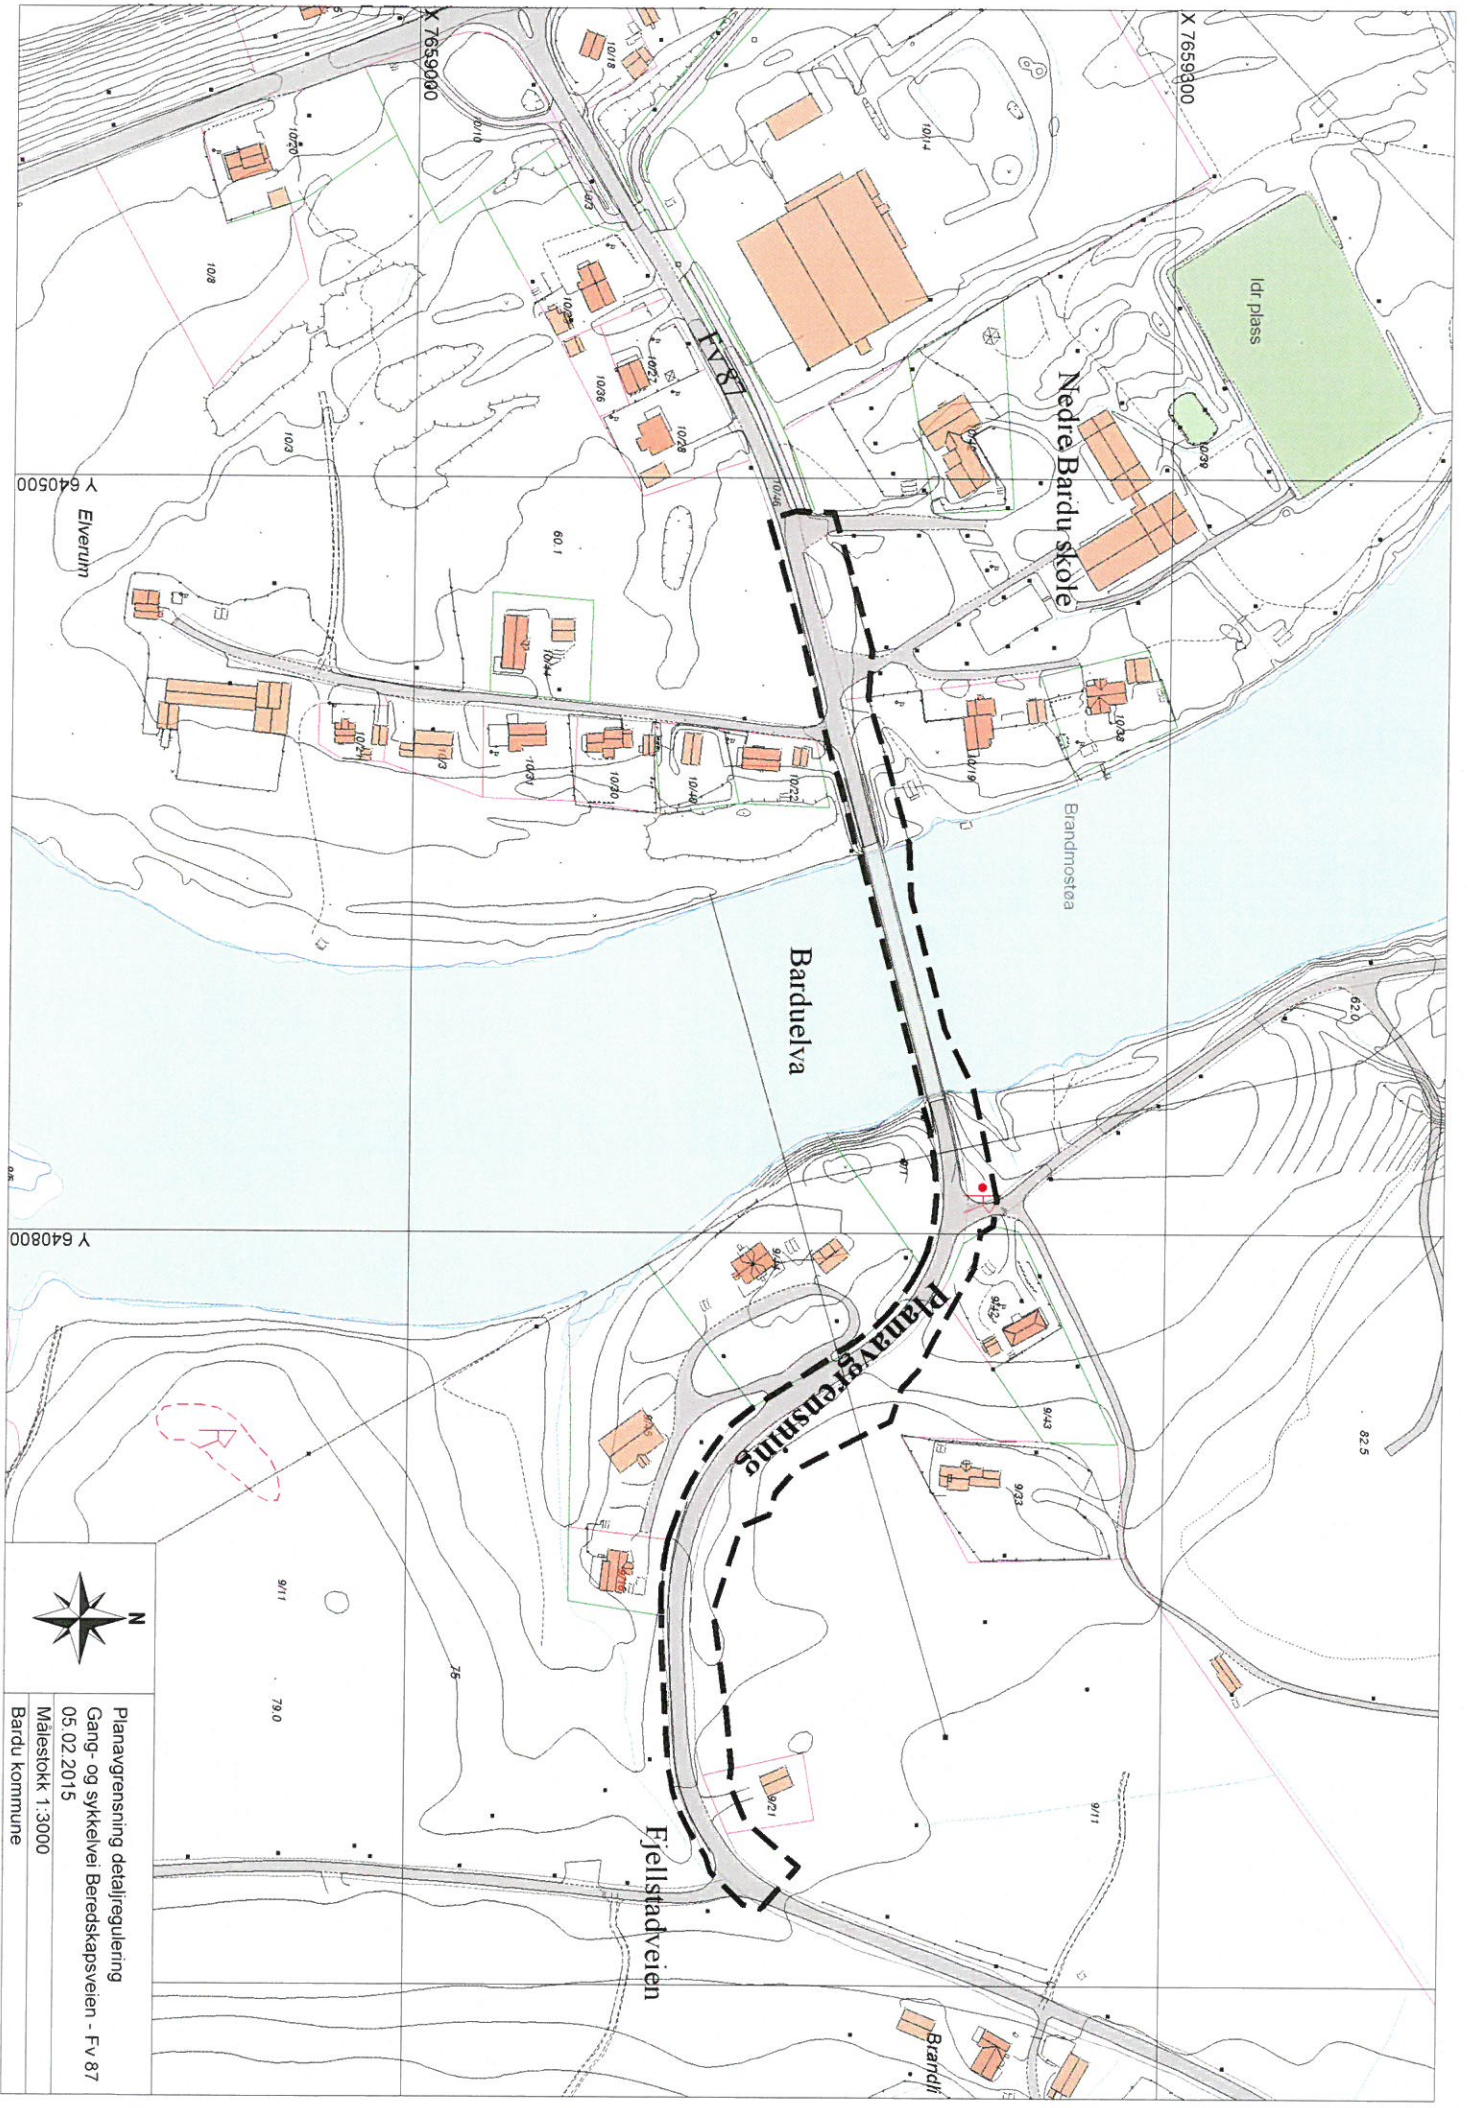

Planavgrensning detaljregulering
 Gang- og sykkelvei Beredskapsveien - Fv 87
 05.02.2015
 Målestokk 1:3000
 Bardu kommune