


Snitt 1
1 : 200

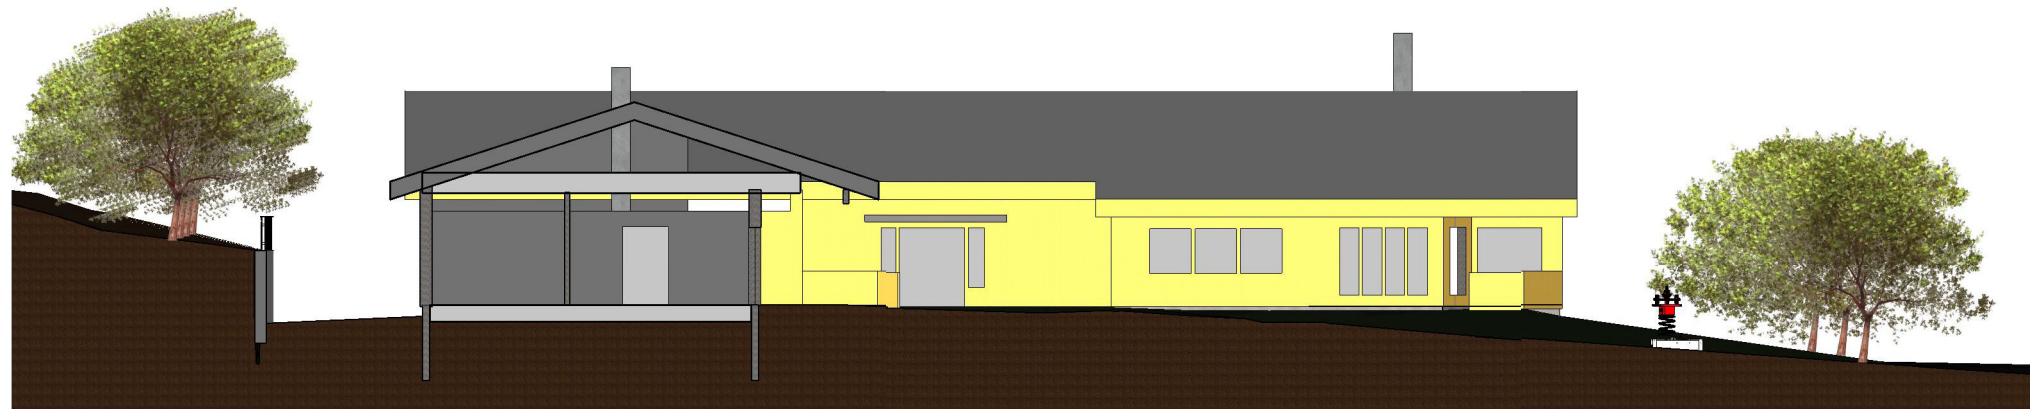

Snitt 2
1 : 200

Terrengekisse

Rev.	Revisjonstekst	Dato	Tegnet	Kontrollert	Godkjent
------	----------------	------	--------	-------------	----------

Prosjektfase	Plan	26/1.15
--------------	------	---------

Bekkebo

Snitt	
Hayder og nabobygg påført av Bardu kommune 26.1.15	

Målestokk	1 : 200
Revisjon	
Status	

Fag	Tegningsnummer	Terrengekisse
-----	----------------	---------------