


Snitt 1
1 : 200

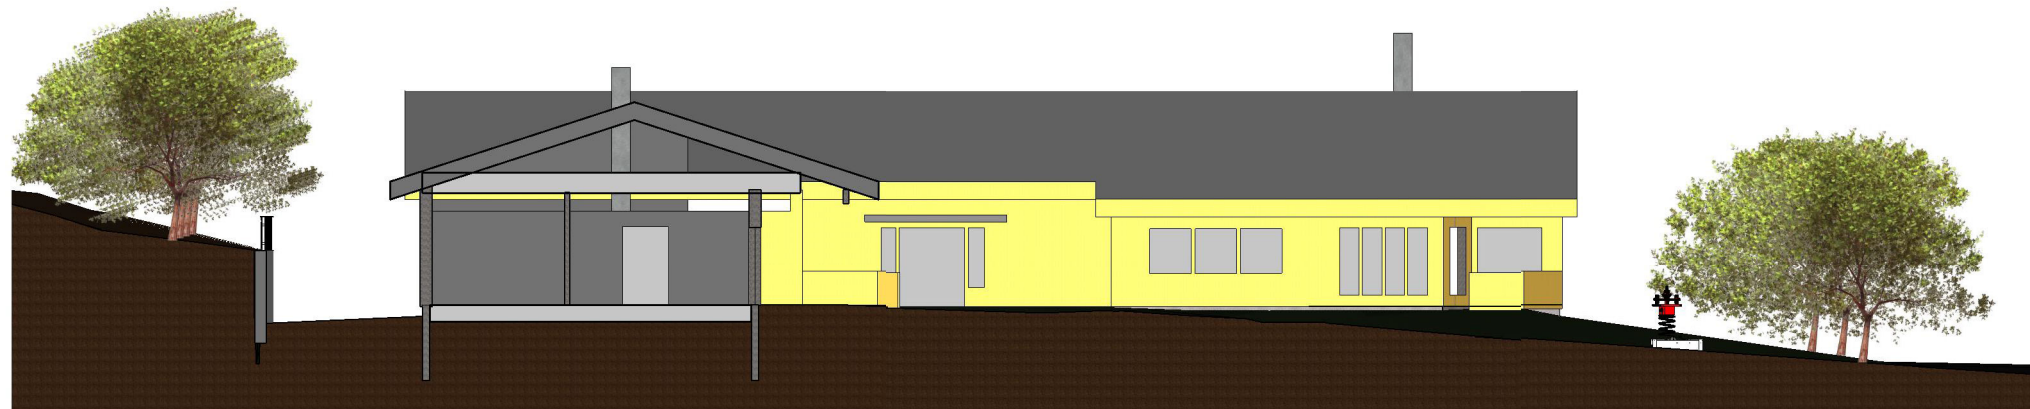

Snitt 2
1 : 200

Terrenngskisse

Rev.	Revisjonstekst	Dato	Tegnet	Kontrollert	Godkjent
Prosjektfase		Plan			
		26/1.15			
Bekkebo					
Snitt					
Hayder og nabobygg påført av Bardu kommune 26.1.15					
Målestokk 1 : 200					
Fag	Tegningsnummer		Revisjon		Status
	Terrenngskisse				