

Bestemmelser


Opphavsrett
 Denne tegning / fil, i trykket / plottet / papirutgave, eller i elektronisk utgave, eller på annet medium, herunder alle inkluderte objekter, skal ikke benyttes, reproduseres eller kopieres, helt eller delvis, uten skriftlig tillatelse fra A3 Arkitektkontor AS

I forbindelse med prosjektering og utførelse av dette prosjektet tillates fila brukt som underlag for andre rådgivere og papirutgaven kopiert.

Arkformat
 Denne tegningen er produsert for trykking i A1 format. Trykkes den på A3 papir er den i 1/2 målestokk.

Rev	Dato	Beskrivelse	Publ	Sign
O	2019-10-02	Anbudsgrunnlag, utebod B162 medkatt. (Seyler flyttet)		
N	2019-09-29	Anbudsgrunnlag, oppdatert		
M	2019-09-23	14M derblad endret til 12M		
L	2019-09-11	Anbudsgrunnlag		
K	2019-09-10	Rammesøknad		
J	2019-09-02	Anbudsgrunnlag (utkast)		
I	2019-09-28	Status pr 2019-09-28. Jf. endringslogg 2019-08-28		
H	2019-08-19	Status pr 2019-08-19. Jf. endringslogg 2019-08-19		
G	2019-08-12	Status pr 2019-08-12. Jf. endringslogg 2019-08-12		
F	2019-07-08	Status pr 2019-07-08. Jf. endringslogg 2019-07-08		
E	2019-06-20	Status pr 2019-06-20. Jf. endringslogg 2019-06-20		
D	2019-06-12	Status pr 2019-06-12. Jf. endringslogg 2019-06-12		

Totaltpris ved

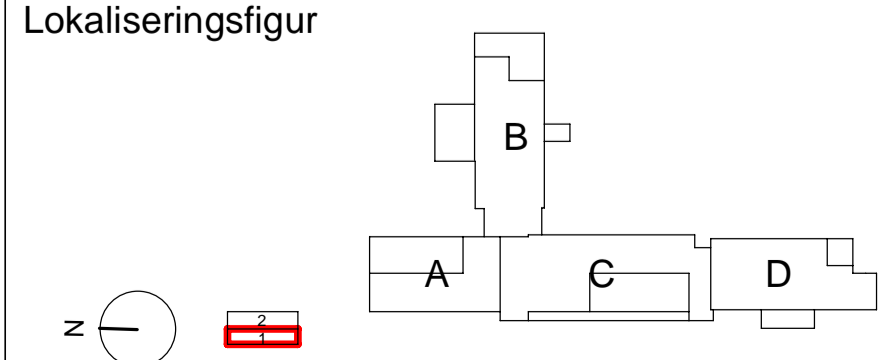

Prosjektert av **A3 Arkitektkontor**
 Storgata 9, 9406 Harstad
 Postboks 753, 9487 Harstad
 www.a3a.no / post@a3a.no

Tiltakshaver Bardu kommune	Saksbehandler: Håkon Alm
Kommunehuset, 9360 Bardu	Tegnet av HA
	Kontroll ACB
Prosjekt: Ny barne- og ungdomsskole på Setermoen	Godkjent -
	Målestokk: 1 : 250
	Dato: 2019-10-02
Tegningstittel: Plan, oversikt - 1 etasje	Prosjektnr 2018-016
	Ferdighetsgrad: Anbudsgrunnlag
	Tegningsnr: (Pro-Fag-Bbygg-Type-ID-Nr) NBUS-A-PO-01-001
	Revisjon: 0