

Bestemmelser

Opphavsrett

Denne tegning / fil, i trykket / plottet / papirutgave, eller i elektronisk utgave, eller på annet medium, herunder alle inkluderte objekter, skal ikke benyttes, reproduseres eller kopieres, helt eller delvis, uten skriftlig tillatelse fra A3 Arkitektkontor AS

I forbindelse med prosjektering og utførelse av dette prosjektet tillates fila brukt som underlag for andre rådgivere og papirutgaven kopiert.

Arkformat


Denne tegningen er produsert for trykking i A1 format. Trykkes den på A3 papir er den i 1/2 målestokk.


N	2019-09-29	Anbudgrunnlag, oppdatert	22	HA
M	2019-09-23	14M derblad endret til 12M	21	HA
L	2019-09-11	Anbudgrunnlag	19	HA
K	2019-09-10	Rammesøknad	18	HA
J	2019-09-02	Anbudgrunnlag (utkast)	17	HA
I	2019-08-28	Status pr 2019-08-28. Jf. endringslogg 2019-08-28	16	HA
H	2019-08-19	Status pr 2019-08-19. Jf. endringslogg 2019-08-19	12	HA
G	2019-08-12	Status pr 2019-08-12. Jf. endringslogg 2019-08-12	11	HA
F	2019-07-08	Status pr 2019-07-08. Jf. endringslogg 2019-07-08	10	HA
E	2019-06-20	Status pr 2019-06-20. Jf. endringslogg 2019-06-20	9	HA
D	2019-06-12	Status pr 2019-06-12. Jf. endringslogg 2019-06-12	8	HA
C	2019-04-05	Vindu, dører, glassfelt	5	HA
Rev	Dato	Beskrivelse	Publ	Sign

Revisjonstabell

Totaltpris ved

Lokaliseringsfigur

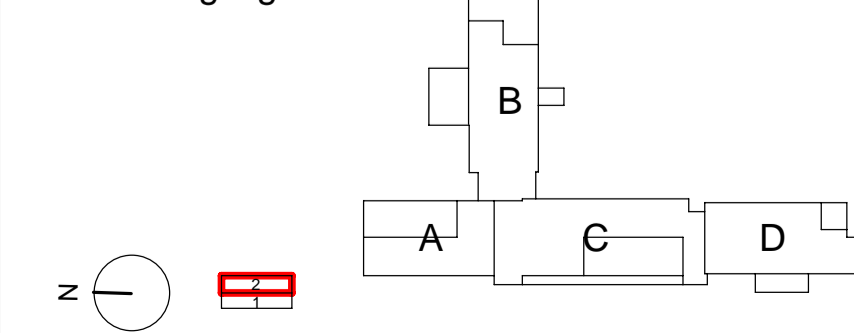

Prosjektert av
 **A3 Arkitektkontor**
 Storgata 9, 9406 Harstad
 Postboks 753, 9487 Harstad
 www.a3a.no / post@a3a.no

Tiltakshaver
Bardu kommune
 Kommunehuset, 9360 Bardu

Saksbehandler:
 Håkon Alm
 Tegnet av:
 HA
 Kontroll:
 ACB

Prosjekt:
Ny barne- og ungdomsskole på Setermoen

Tegningstittel:
Plan, oversikt - 2 etasje

Godkjent:
 -
 Målestokk:
 1 : 250
 Dato:
 2019-09-29
 Prosjektør:
 2018-016
 Ferdighetsgrad:
 Anbudgrunnlag
 Tegningsnr: (Pro-Fag-Bbygg-Type-ID-Nr)
 NBUS-A-PO-02-001
 Revisjon:
 N