

**Hensvisninger:**

**DØRER**  
Se dørskjema og -liste A61-01 til -03.

**VINDUER**  
Se A62-01 Vindusskjema og A62-02 Glassfasadeskjema


**VEGGTYPER:**  
Skjema A67-01 Liste vegger og A67-02 Veggtypeoversikt detaljprosjekt (innv. vegger)

**MERKI**  
Vegglabel skal leses fra den side hvor ID-label er plassert (Tilsvare overfra og ned i veggskjema nevnt over)

**NB1:** Tegninger om målestokk 1:50. For detaljert informasjon om f.eks. veggoverganger osv. se detaljer. Det kan forekomme mindre tegnetekniske avvik pga tegneprogram. Detaljtegninger gjelder i slike tilfeller fram plantegninger.

**NB2:** Alle mål må kontrolleres på stedet før bestilling og montering av bygningsdeler/elementer/fastinventar. Nisjer til innbygd inventar må kontrollmåles av leverandør før produksjon. Eventuelle avvik skal omgående avklares med tilstrekkelig tid til å finne eventuelle løsninger/alternativer.

Utvendig prefabrikkert trappetårn ved akse A er ikke del av arbeidetegning, kun som illustrasjon.

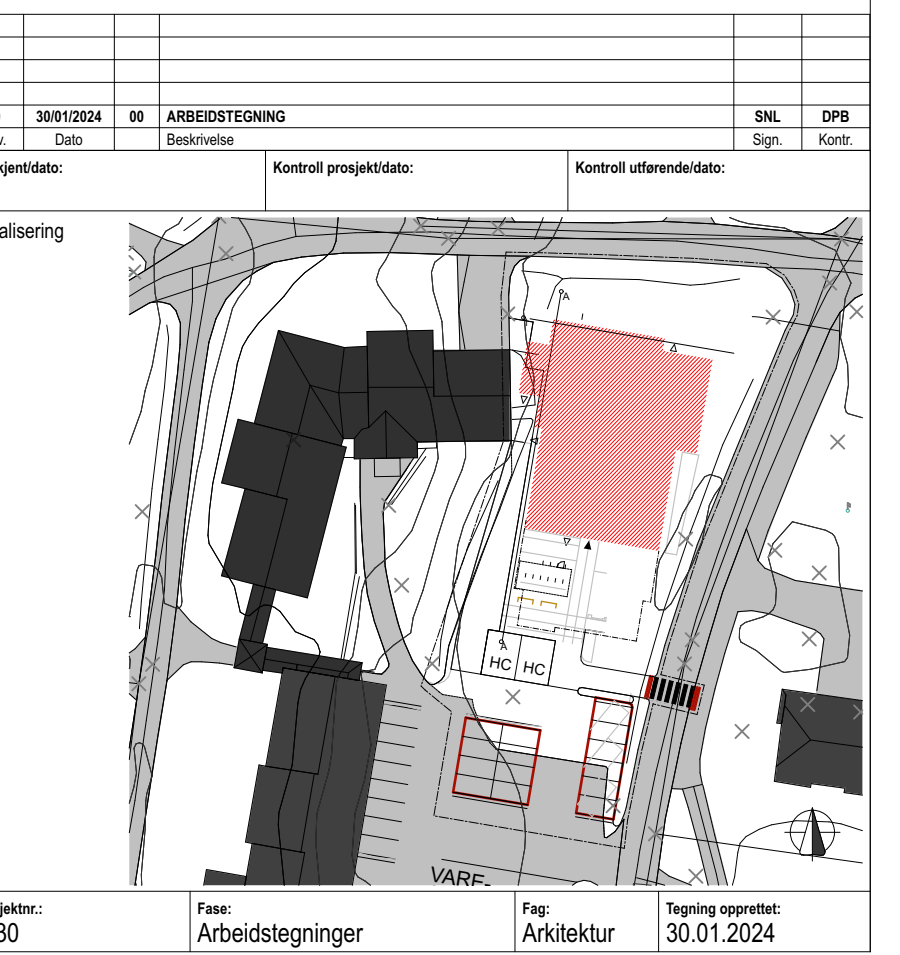






